


# IMPLANTATION DE L'ESPACE CINERAIRE DE MERFY

Création R. MUNIER - 88260 LERRAIN - Etude personnalisée basée sur des modèles déposés, toute reproduction est interdite




Jardin du Souvenir  
S3.ID

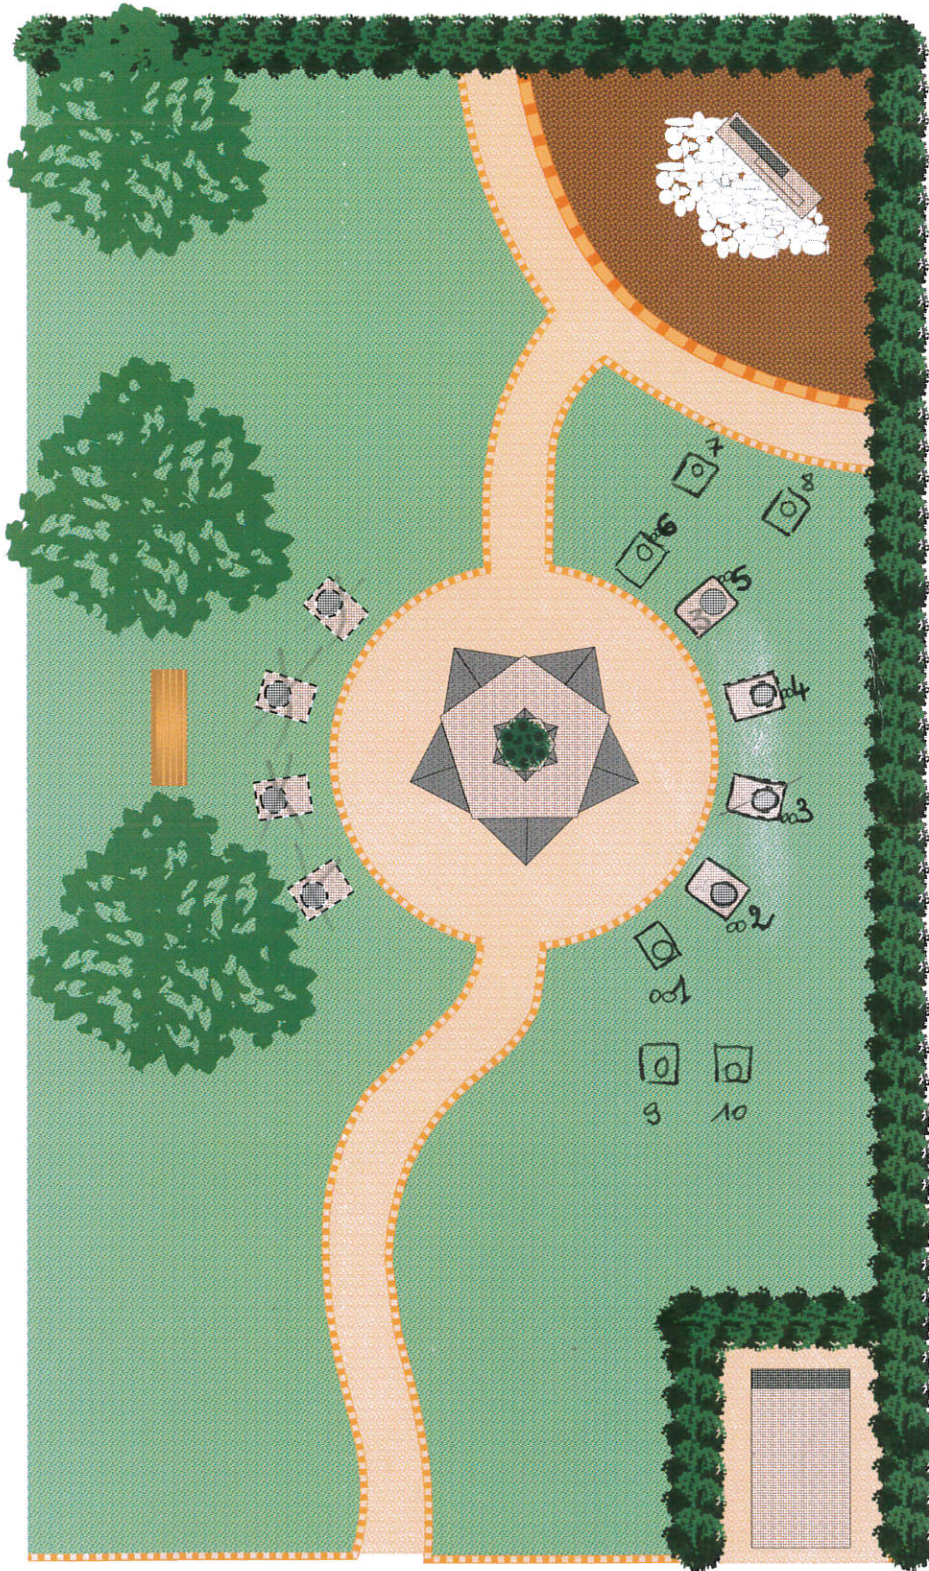

Modèle déposé

FONTAINE  
FLEURIE

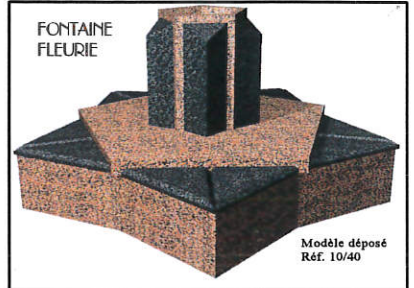

Modèle déposé  
RÉF. 10/40

Tombe Individuelle  
ARGANCY



Modèle déposé

